


Jestem świadomy odpowiedzialności karnej za złożenie fałszywych oświadczeń. Oświadczam, że operacje techniczne zawierający rezultaty prac geodezyjnych w wyniku których powstał niniejszy dokument uzyskał pozytywny wynik weryfikacji.
 Nr oraz data sporządzenia dokumentu zawierającego wynik pozytywnej weryfikacji Protokół Weryfikacji nr 6640.397.2021_6313
 Z dnia 06-07-2021
 ID Operatu P.2006.2021.477

MAPA DO CELÓW PROJEKTOWYCH
 Oznaczenie kancelaryjne zgłoszenia pracy geodezyjnej 6640.397.2020
 Miejscowość Mały Płock
 Jednostka ewidencyjna / identyfikator 200604-2
 nazwa Mały Płock
 Obszar ewidencyjny / identyfikator Nr.0281
 nazwa Mały Płock
 Skala mapy 1:500
 Nazwa układu współrzędnych prostokątnych płaskich 2000
 wysokości PL-E19872001-NH
 Oznaczenie granic obszaru, który był przedmiotem aktualizacji
 Służebności gruntowe mające wpływ na zagospodarowanie gruntów zlokalizowanych w granicach projektowanej inwestycji
 Mapa do celów projektowych została wykonana bez ustaleń obciążeń służebnościami gruntowymi Kontur użytku gruntowego, który nie jest ujawniony w bazie danych ewidencji gruntów i budynków
 nie dotyczy
 Data sporządzenia mapy Kołno dn. 21.06.2021r.
 Mapę niniejszą wykonano na podstawie mapy wektorowej w skali 1 : 500 oraz pomiaru uzupełniającego
 UWAGA
 Nie wyklucza się istnienia w terenie innych przewodów o których brak informacji.
 Brak informacji wynika z zasobu historycznych lub
 Niedopełnienia przepisów zgłoszenia do inwentaryzacji
 (Ustawa Prawa Geodezyjnego i Kartograficznego (Dz.U.2020.poz.276 z późn.zm).
 Działka Nr.639/3

Przebudowa drogi w miejscowości Mały Płock ul Potoczny 0+000-0+376

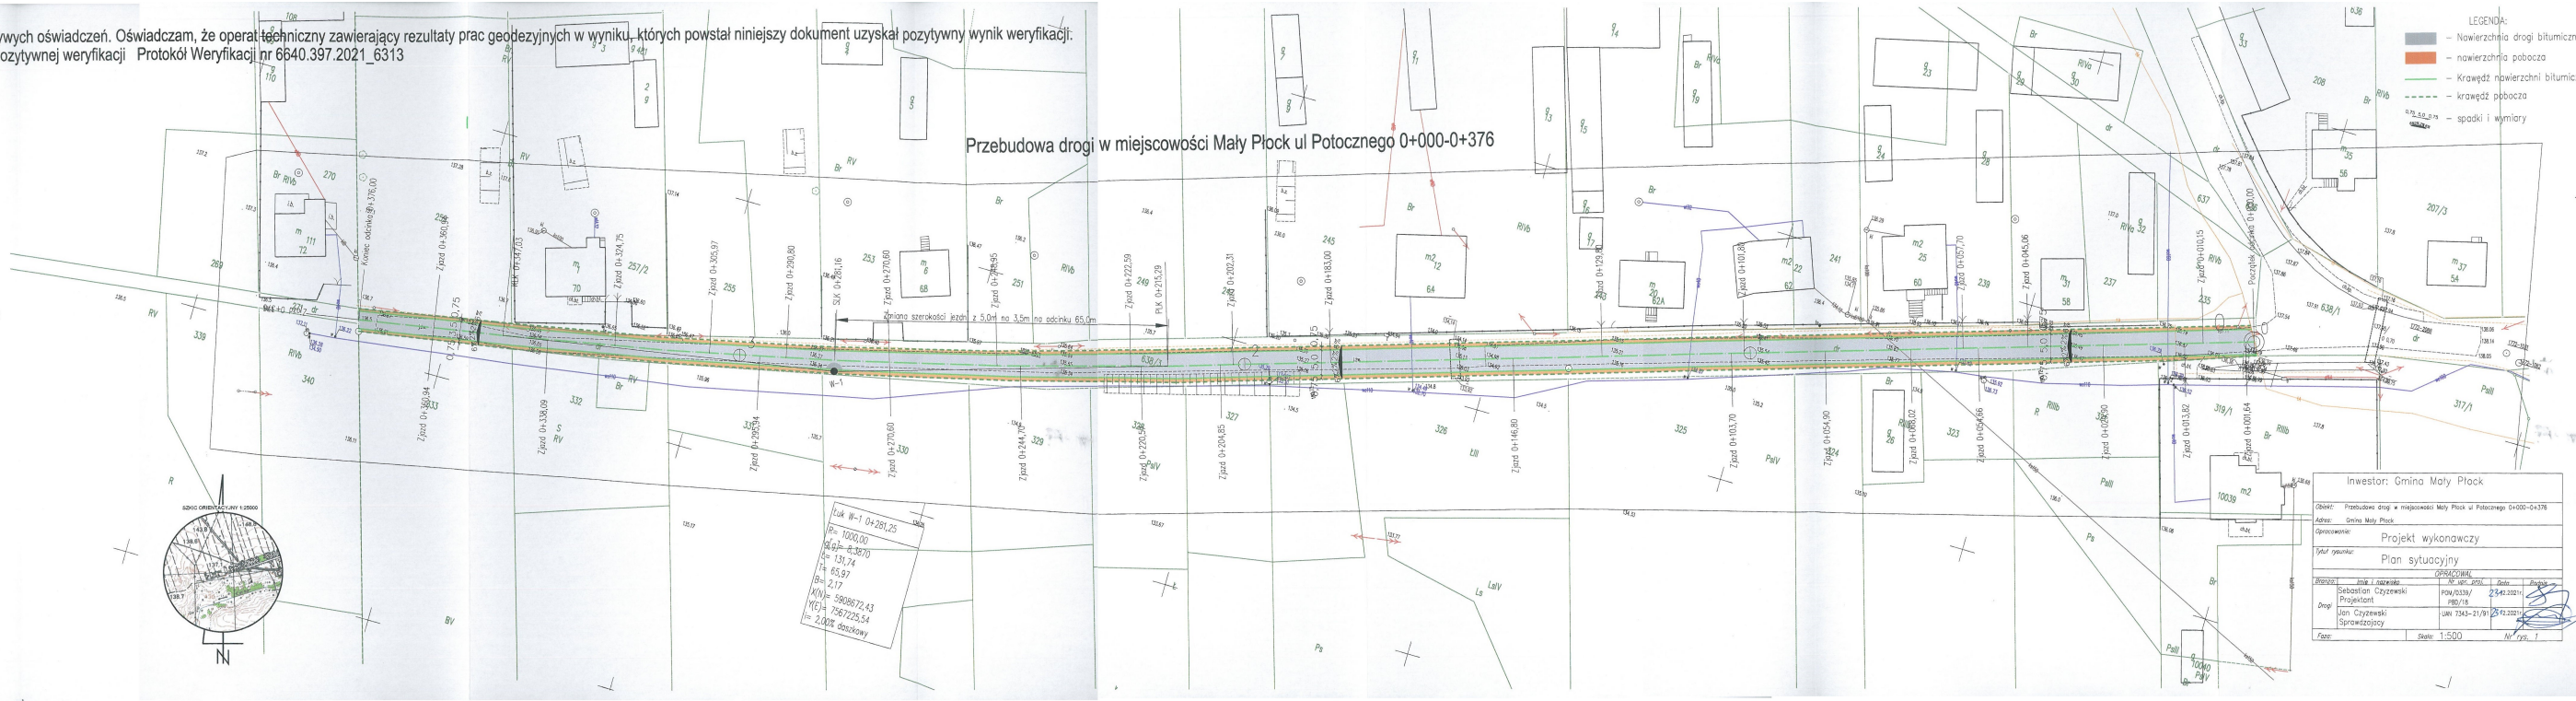

- LEGENDA:
- Nawierzchnia drogi bitumiczna
 - Nawierzchnia pobocza
 - Krawężnik nawierzchni bitumicznej
 - Krawężnik pobocza
 - spadki i wymiary

Inwestor: Gmina Mały Płock	
Adres: Przebudowa drogi w miejscowości Mały Płock ul Potoczny 0+000-0+376	
Opis: Projekt wykonawczy	
Tytuł operacyjny: Plan sytuacyjny	
Autorka: Inga J. Szewczyk	OPRACOWANIE
Projektant: Sebastian Czyżewski	DATA: 25.06.2021
Projektant: Jan Czyżewski	DATA: 25.06.2021
Sprawdzający: Jan Czyżewski	DATA: 25.06.2021
Wzrost: 1:500	Nr rys.: 1

Wyk. geodeta Andrzej Kozłowski